



ΕΦΗΜΕΡΙΣ ΤΗΣ ΚΥΒΕΡΝΗΣΕΩΣ

ΤΗΣ ΕΛΛΗΝΙΚΗΣ ΔΗΜΟΚΡΑΤΙΑΣ

ΤΕΥΧΟΣ ΤΕΤΑΡΤΟ **Αρ. Φύλλου 818**

25 Σεπτεμβρίου 1997

ΠΕΡΙΕΧΟΜΕΝΑ

ΑΠΑΛΛΟΤΡΙΩΣΕΙΣ

ΑΠΟΦΑΣΕΙΣ

Αριθ. 16/4252/οικ (1)

Επικύρωση καθορισμού οριογραμμής ρέμματος στο Ν. Χαλκιδικής.

Ο ΝΟΜΑΡΧΗΣ ΧΑΛΚΙΔΙΚΗΣ

Έχοντας υπόψη:

1. Τις Διατάξεις του άρθρου 6 του Ν. 880/79 «περί καθορισμού των οριογραμμών ρεμμάτων».

2. Τις διατάξεις του Π.Δ. 183/9/5.6.86 για μεταβίβαση αρμοδιότητων στους Νομάρχες.

3. Την με αριθμ. 16/3351/1.9.97 απόφαση της Δ.Τ.Υ Ν. Χαλ/κής και το συνοδευτικό Τοπογραφικό Διάγραμμα με την οποία έγινε καθορισμός της οριογραμμής του ρέμματος που βρίσκεται σε τμήμα αυτού και με στοιχεία 1, 2, 3, ... 110 - 111 και κλίμακα 1:1000 (πινακίδες πέντε).

4. Το υπ' αριθμ. 271/2.7.97 έγγραφο της Κοινότητας Κασσανδρινού, αποφασίζουμε:


Επικυρώνουμε το Τοπογραφικό Διάγραμμα που συνοδεύει την με αρ. 16/3351/97 απόφαση της Δ.Τ.Υ. Ν. Χαλ/κής με την οποία καθορίζεται η οριογραμμή σε τμήμα του ρέμματος που βρίσκεται στην περιοχή Κοινότητας Κασσανδρινού Χαλκιδικής σε πέντε πινακίδες 1:1000.

Η απόφαση αυτή να δημοσιευθεί στην Εφημερίδα της Κυβερνήσεως.

Πολύγυρος, 10 Σεπτεμβρίου 1997


Ο Νομάρχης

ΒΑΣΙΛΕΙΟΣ ΒΑΣΙΛΑΚΗΣ

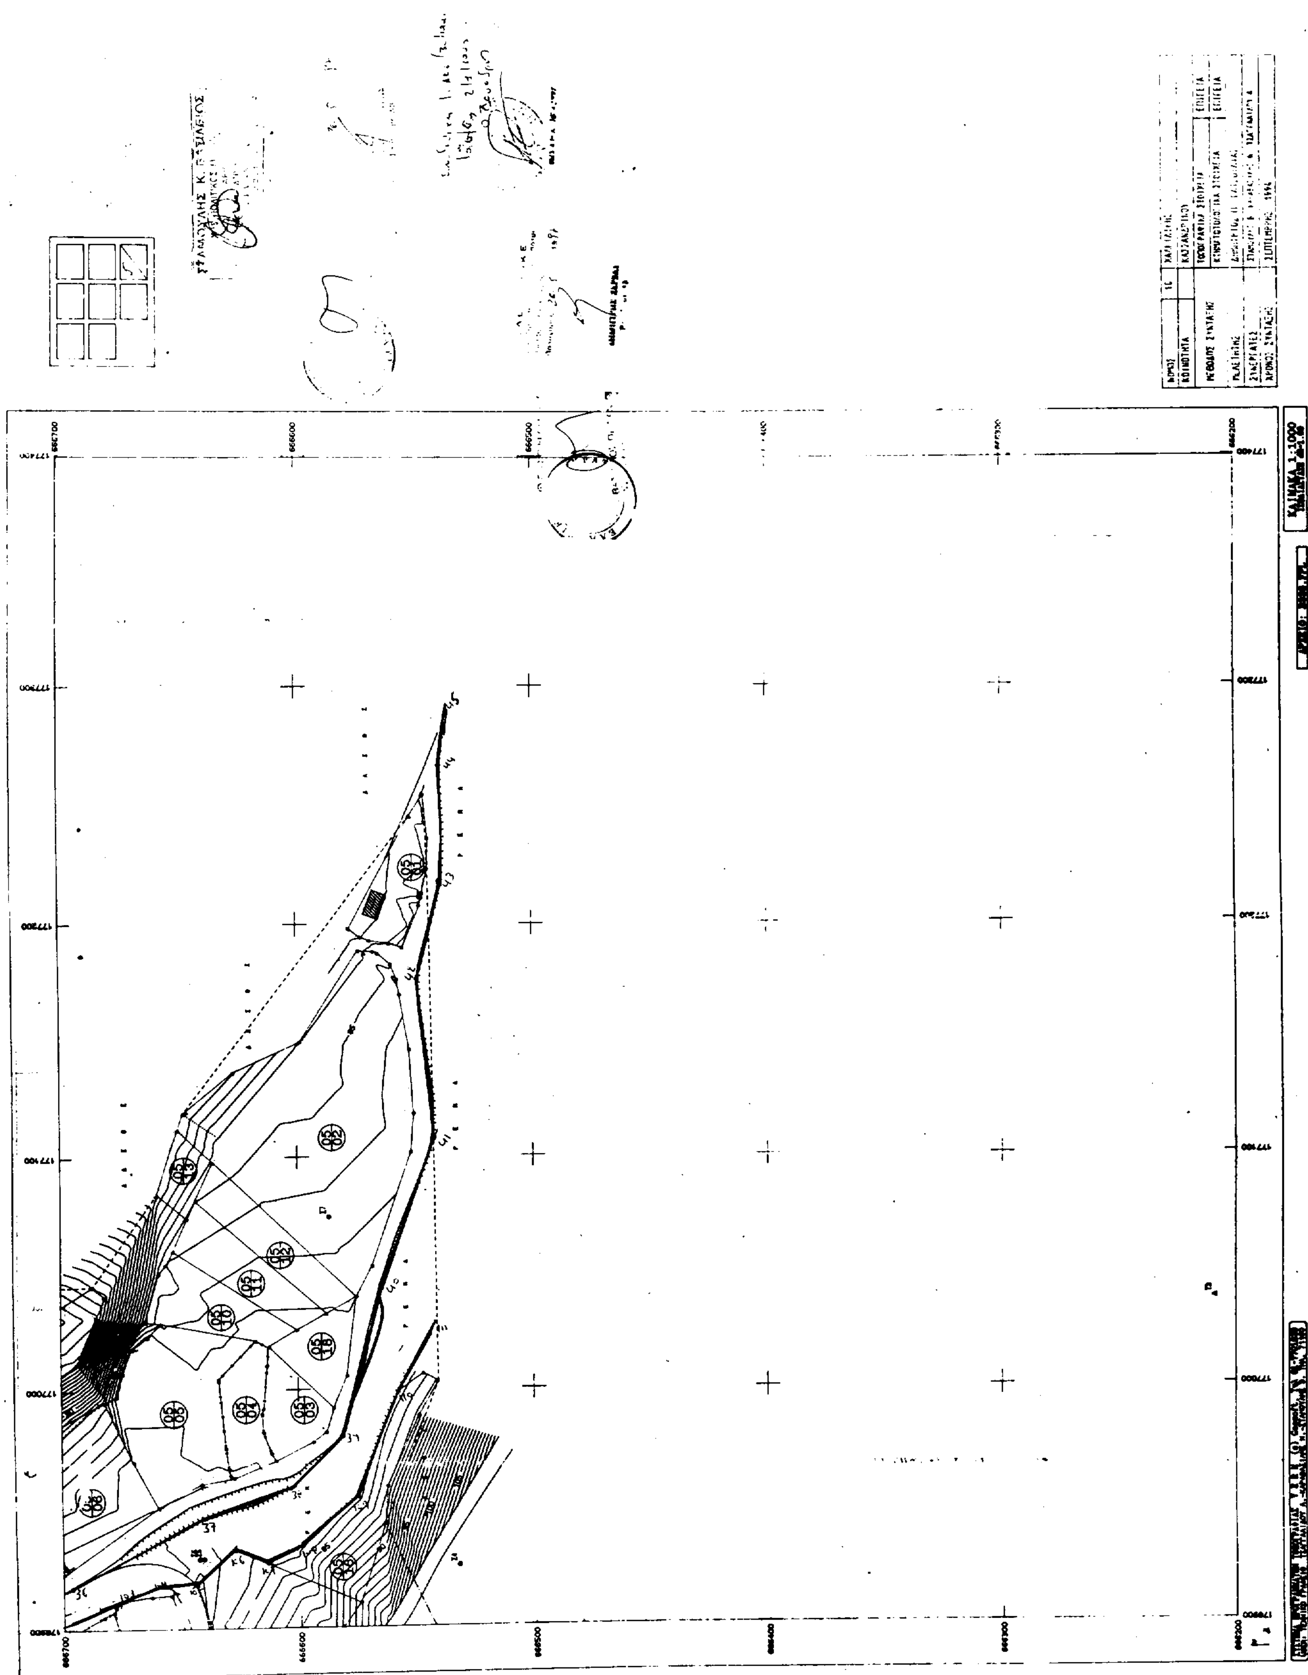

ΝΟΜΟΣ	10	ΧΑΛΚΙΔΙΚΗΣ	
ΚΟΙΝΟΤΗΤΑ		ΚΑΣΣΑΝΔΡΙΝΟΥ	
ΜΕΘΟΔΟΣ ΣΥΝΤΑΞΗΣ		ΤΟΠΟΓΡΑΦΙΚΑ ΣΤΟΙΧΕΙΑ	ΕΠΙΓΕΙΑ
		ΚΤΗΜΑΤΟΓΡΑΦΙΚΑ ΣΤΟΙΧΕΙΑ	ΕΠΙΓΕΙΑ
ΜΕΛΕΤΗΤΗΣ:		ΔΗΜΗΤΡΙΟΣ Π. ΓΑΤΣΟΥΛΙΑΣ	
ΣΥΝΕΡΓΑΤΕΣ:		ΣΤΑΜΟΥΛΗΣ Β.-ΚΑΡΑΒΑΣΙΛΗΣ Η. ΤΣΑΓΓΑΛΙΔΟΥ Α.	
ΧΡΟΝΟΣ ΣΥΝΤΑΞΗΣ		ΣΕΠΤΕΜΒΡΗΣ 1994	

ΚΛΙΜΑΚΑ 1:1000

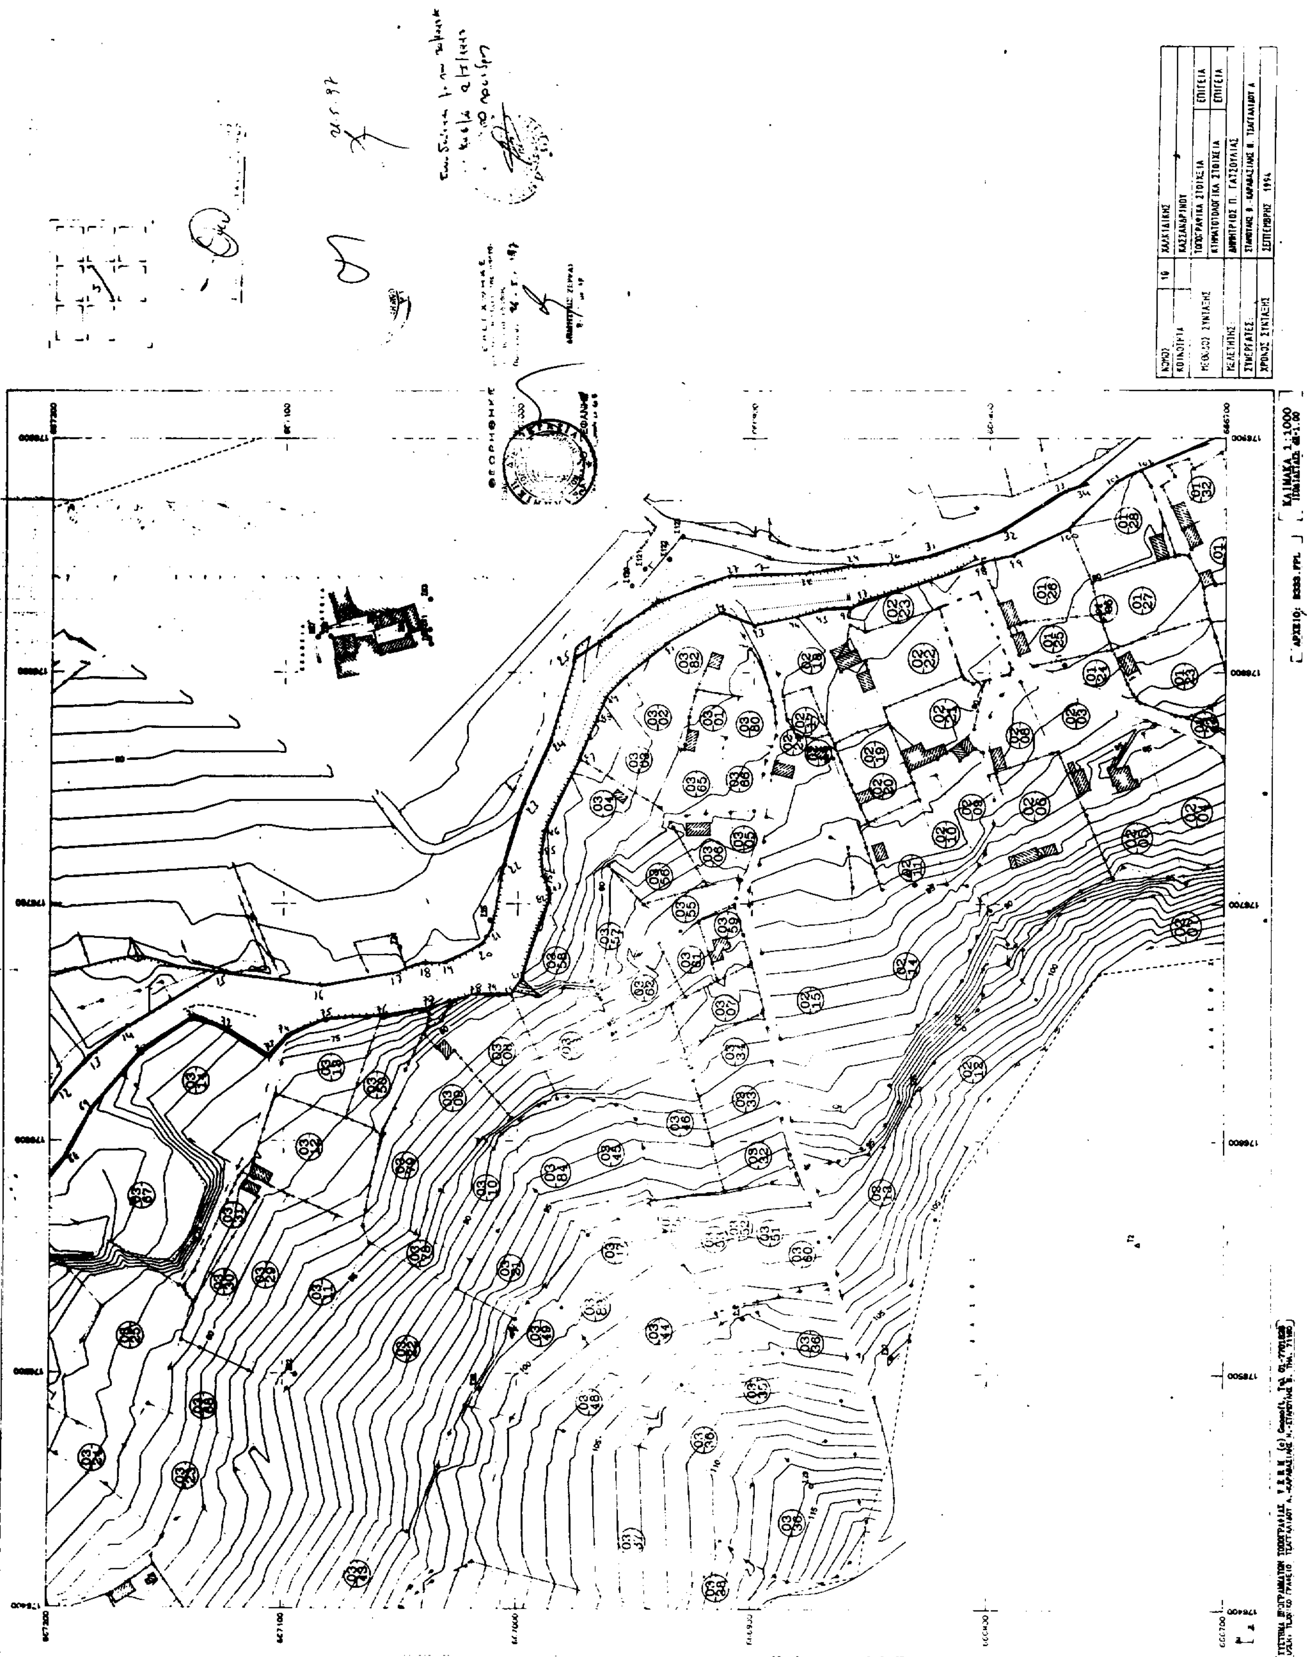
ΚΛΙΜΑΚΑ 1:1000

ΝΟΜΟΣ	10	ΧΑΛΚΙΔΙΚΗΣ	
ΚΟΙΝΟΤΗΤΑ		ΚΑΣΣΑΝΔΡΙΝΟΥ	
ΜΕΘΟΔΟΣ ΣΥΝΤΑΞΗΣ		ΤΟΠΟΓΡΑΦΙΚΑ ΣΤΟΙΧΕΙΑ	ΕΠΙΓΕΙΑ
		ΚΤΗΜΑΤΟΓΡΑΦΙΚΑ ΣΤΟΙΧΕΙΑ	ΕΠΙΓΕΙΑ
ΜΕΛΕΤΗΤΗΣ:		ΔΗΜΗΤΡΙΟΣ Π. ΓΑΤΣΟΥΛΙΑΣ	
ΣΥΝΕΡΓΑΤΕΣ.		ΣΤΑΜΟΥΛΗΣ Β.-ΚΑΡΑΒΑΣΙΛΗΣ Μ. ΤΣΑΓΓΑΛΙΔΟΥ Α.	
ΧΡΟΝΟΣ ΣΥΝΤΑΞΗΣ		ΣΕΠΤΕΜΒΡΗΣ 1996	

ΚΛΙΜΑΚΑ 1:1000

ΑΡΧΕΙΟ: 9333.FPL

ΝΟΜΟΣ	10	ΧΑΛΚΙΔΙΚΗΣ	
ΚΟΙΝΟΤΗΤΑ		ΚΑΣΣΑΝΔΡΙΝΟΥ	
ΜΕΘΟΔΟΣ ΣΥΝΤΑΞΗΣ		ΤΟΠΟΓΡΑΦΙΚΑ ΣΤΟΙΧΕΙΑ	ΕΠΙΓΕΙΑ
		ΚΤΗΜΑΤΟΓΡΑΦΙΚΑ ΣΤΟΙΧΕΙΑ	ΕΠΙΓΕΙΑ
ΜΕΛΕΤΗΤΗΣ		ΔΗΜΗΤΡΙΟΣ Π. ΓΑΤΣΟΥΛΙΑΣ	
ΣΥΝΕΡΓΑΤΕΣ:		ΣΤΑΜΟΥΛΗΣ Θ.-ΚΑΡΑΒΑΣΙΛΗΣ Η. ΤΣΑΓΓΑΛΙΔΟΥ Α.	
ΧΡΟΝΟΣ ΣΥΝΤΑΞΗΣ		ΣΕΠΤΕΜΒΡΗΣ 1994	

ΚΛΙΜΑΚΑ 1:1000

ΠΟΛΕΟΔΟΜΙΑ

ΑΠΟΦΑΣΕΙΣ

Αριθ. 12/8479 (2)

Προσδιορισμός χρήσης τεμαχίου αγροκτήματος Μακρυχωρίου Ν. Καβάλας για ίδρυση σταυλικής εγκατάστασης.

Ο ΝΟΜΑΡΧΗΣ ΚΑΒΑΛΑΣ

Έχοντας υπόψη:

1. Το Ν. 1512/1985 «Περί τροποποιήσεως και συμπληρώσεως πολεοδομικών διατάξεων» και ειδικότερα το άρθρο 3 αυτού περί καθορισμού χρήσεων παραχωρουμένων δημοσίων εκτάσεων.

2. Τη γνώμη της Δ/νσης Γεωργίας Καβάλας που διατυπώνεται στο υπ' αριθμ. πρωτ. 06/6348/4.8.1997 έγγραφο της και συνοδεύεται από τις γνώμες των:

α) Κοινοτικού Συμβουλίου β) Δ/νσεως Δασών Καβάλας γ) Γραφείο Ε.Ο.Τ. Καβάλας δ) Εφορείας Προϊστ. και Κλασ. Αρχ/των ε) Δ/νσης Υγιεινής.

3. Την υπ' αριθμ. ταυτάριθμη γνωμάτευση του ΤΠ και ΠΕ Ν. Καβάλας.

4. Την υπ' αριθμ. 83840/3591/12.12.1986 αποφ. Υπουρ. ΠΕ.ΧΩ.ΔΕ. (Φ.Ε.Κ./Δ'/5.1.87), αποφασίζουμε:

Ότι το υπό στοιχεία ΑΒΓΔΑ τεμάχιο εκ του 582 κοινοχρήστου του αγροκτήματος Μακρυχωρίου επιφανείας 4.000 m^2 που πρόκειται να παραχωρηθεί στον Αναστασιάδη Γεώργιος του Αναστασίου είναι κατάλληλο για την ίδρυση σ' αυτό σταυλική εγκατάσταση 80 ισοδυνάμων ζώων (αγελάδες).


Το ανωτέρω τεμάχιο φαίνεται στο συνημμένο και θωρημένο από τον Πρ/νο της Δ/νσης Πολεοδομίας διάγραμμα σε κλιμ. 1:5000.

Η απόφαση αυτή να δημοσιευθεί στην Εφημερίδα της Κυβερνήσεως.

Καβάλα, 9 Σεπτεμβρίου 1997

Ο Νομάρχης

ΙΩΑΝΝΗΣ ΚΑΡΑΤΖΙΩΤΗΣ

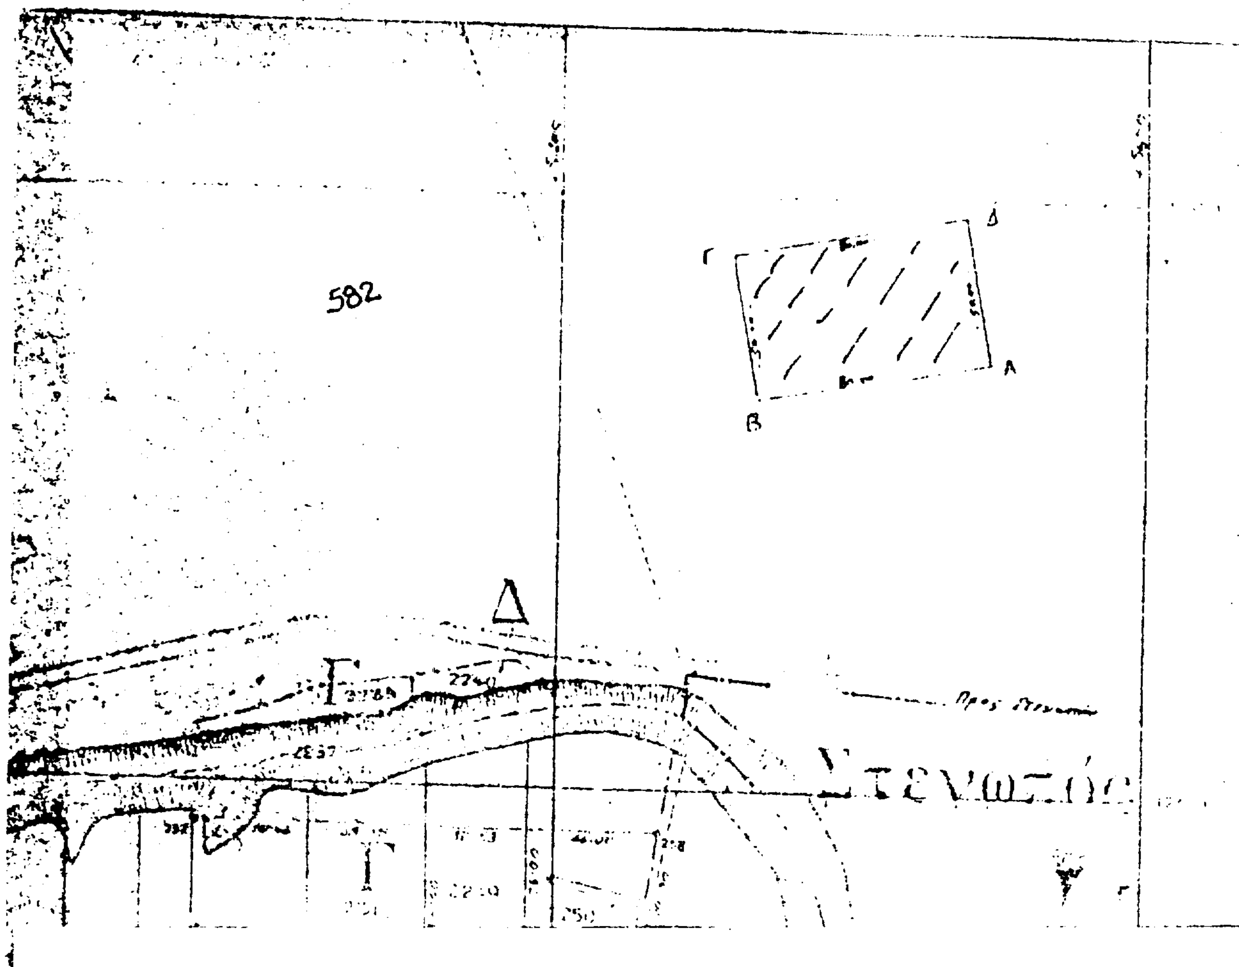

Ν. ΚΑΒΑΛΑΣ
ΑΓΡΟΚΤΗΜΑ
τεμάχιο ΑΒΓΔΑ
Επιφάνειας 4.000 τ.μ προοριζόμενο
γιά ίδρυση σταυλικής εγκατά-
στασης από τον Αναστασιάδη Γιώργιο
του Αναστασίου. -

ΘΕΩΡΕΙΤΑΙ

και συνοδεύει την υπ' 12/8479
απόφαση του Νομάρχη Καβάλας
Καβάλα 9 -4- 1997
Ο Προϊστάμενος Τ.Π κ' Π.Ε.



Σωτήρης Μπενεβάς
Αρχ/των Μηχανικός με Α'